


水机
金结
电气
建筑
水工
水文
会签专业
会签人
日期

- 1、图中采用2000国家大地坐标系统，1985高程基准
- 2、管理范围根据土地证划定
- 3、保护范围按照管理范围外移150m
- 4、高塘湖排涝站管理范围面积24263.53平方米
防洪闸管理范围面积8794.24平方米
保护范围面积266604.55平方米

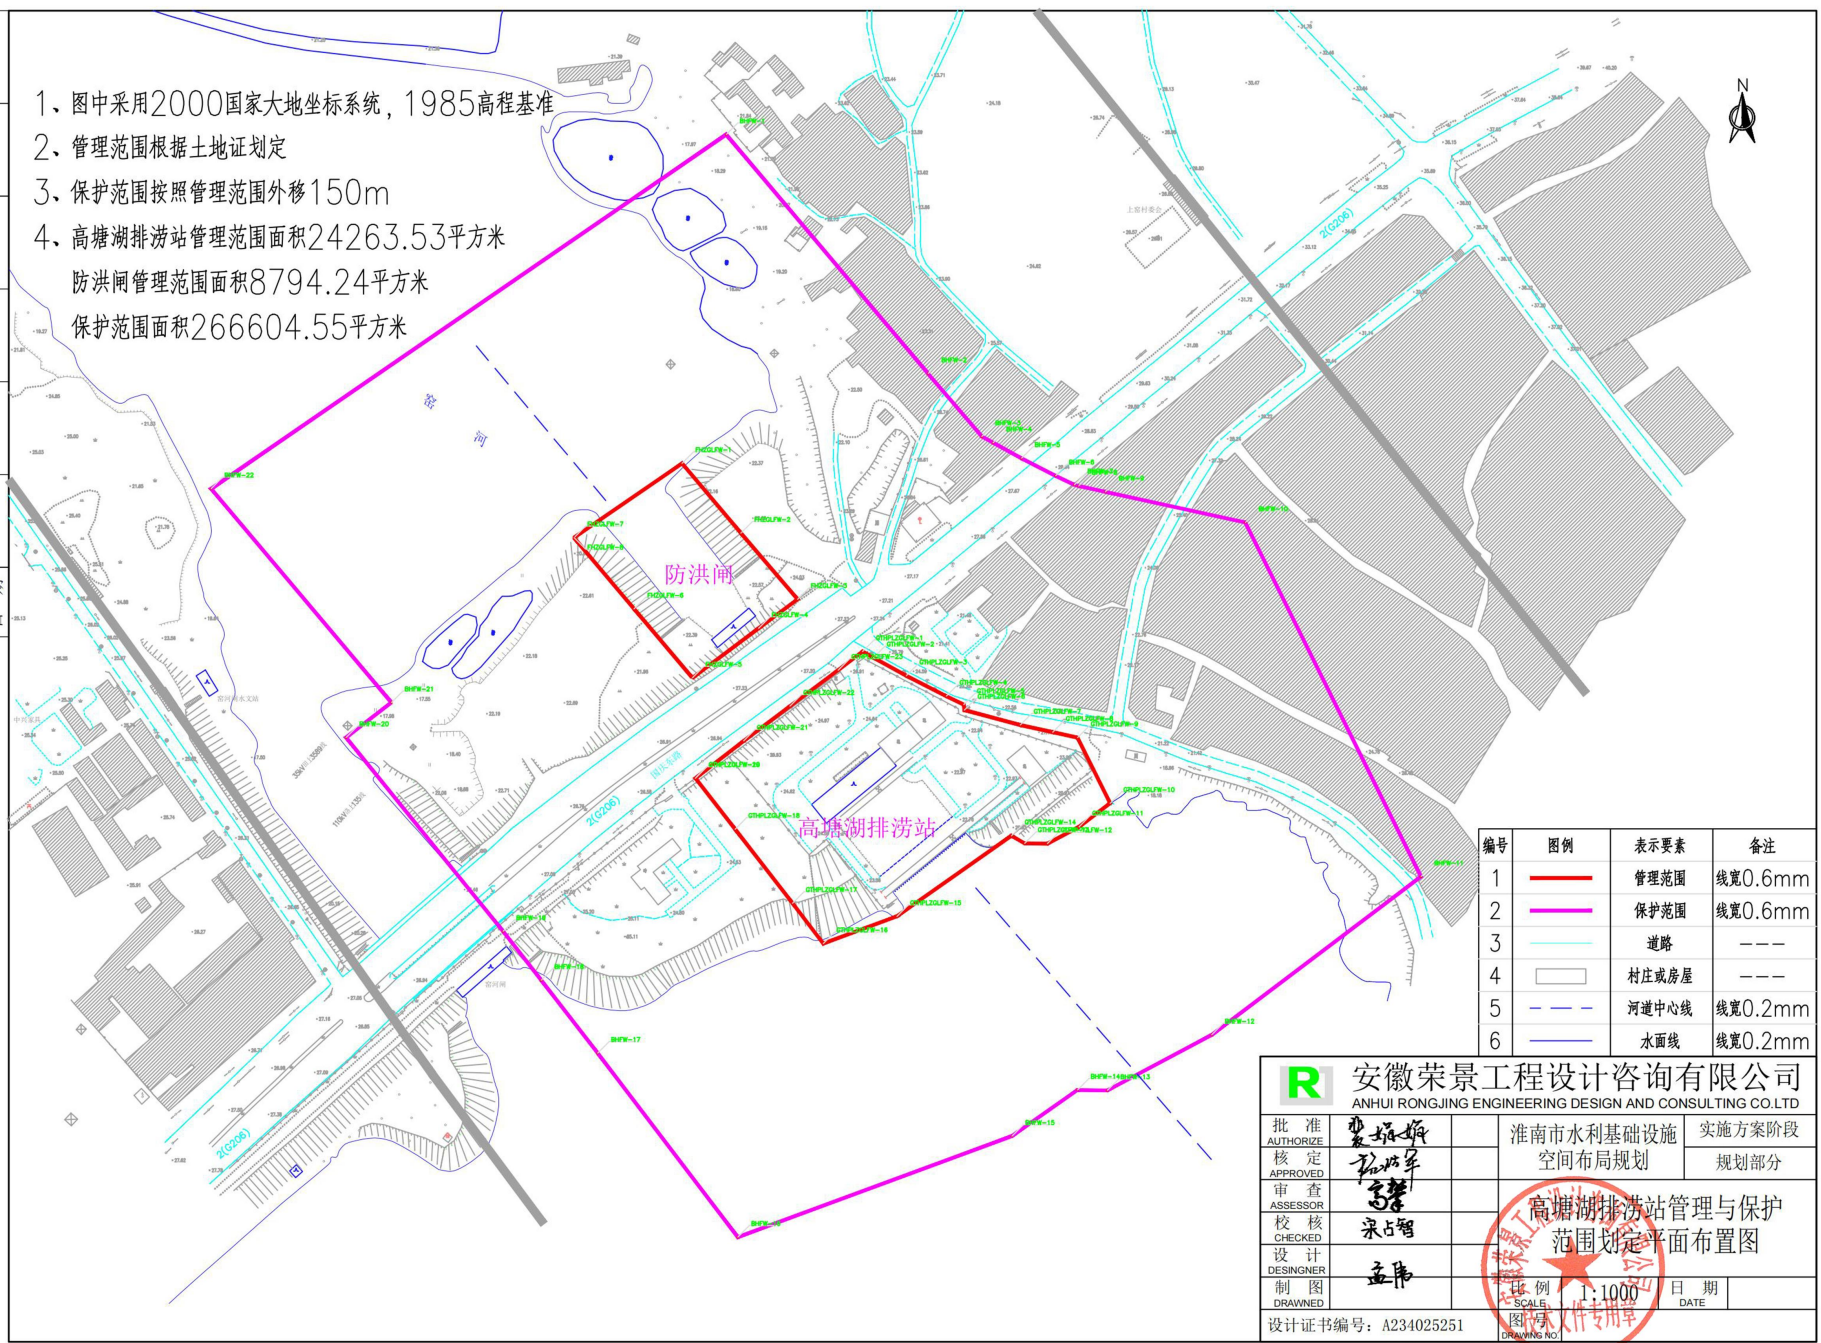

编号	图例	表示要素	备注
1		管理范围	线宽0.6mm
2		保护范围	线宽0.6mm
3		道路	---
4		村庄或房屋	---
5		河道中心线	线宽0.2mm
6		水面线	线宽0.2mm

安徽荣景工程设计咨询有限公司
ANHUI RONGJING ENGINEERING DESIGN AND CONSULTING CO.,LTD

批准 AUTHORIZE	袁炳娟	淮南市水利基础设施	实施方案阶段
核定 APPROVED	孙炳军	空间布局规划	规划部分
审查 ASSESSOR	马强		
校核 CHECKED	梁占智		
设计 DESIGNER	孟伟		
制图 DRAWN		比例 SCALE	1:1000
		日期 DATE	

设计证书编号: A234025251

高塘湖排涝站管理与保护范围划定平面布置图

图章: 安徽省水利厅 淮南市水利基础设施空间布局规划 实施方案阶段 规划部分